


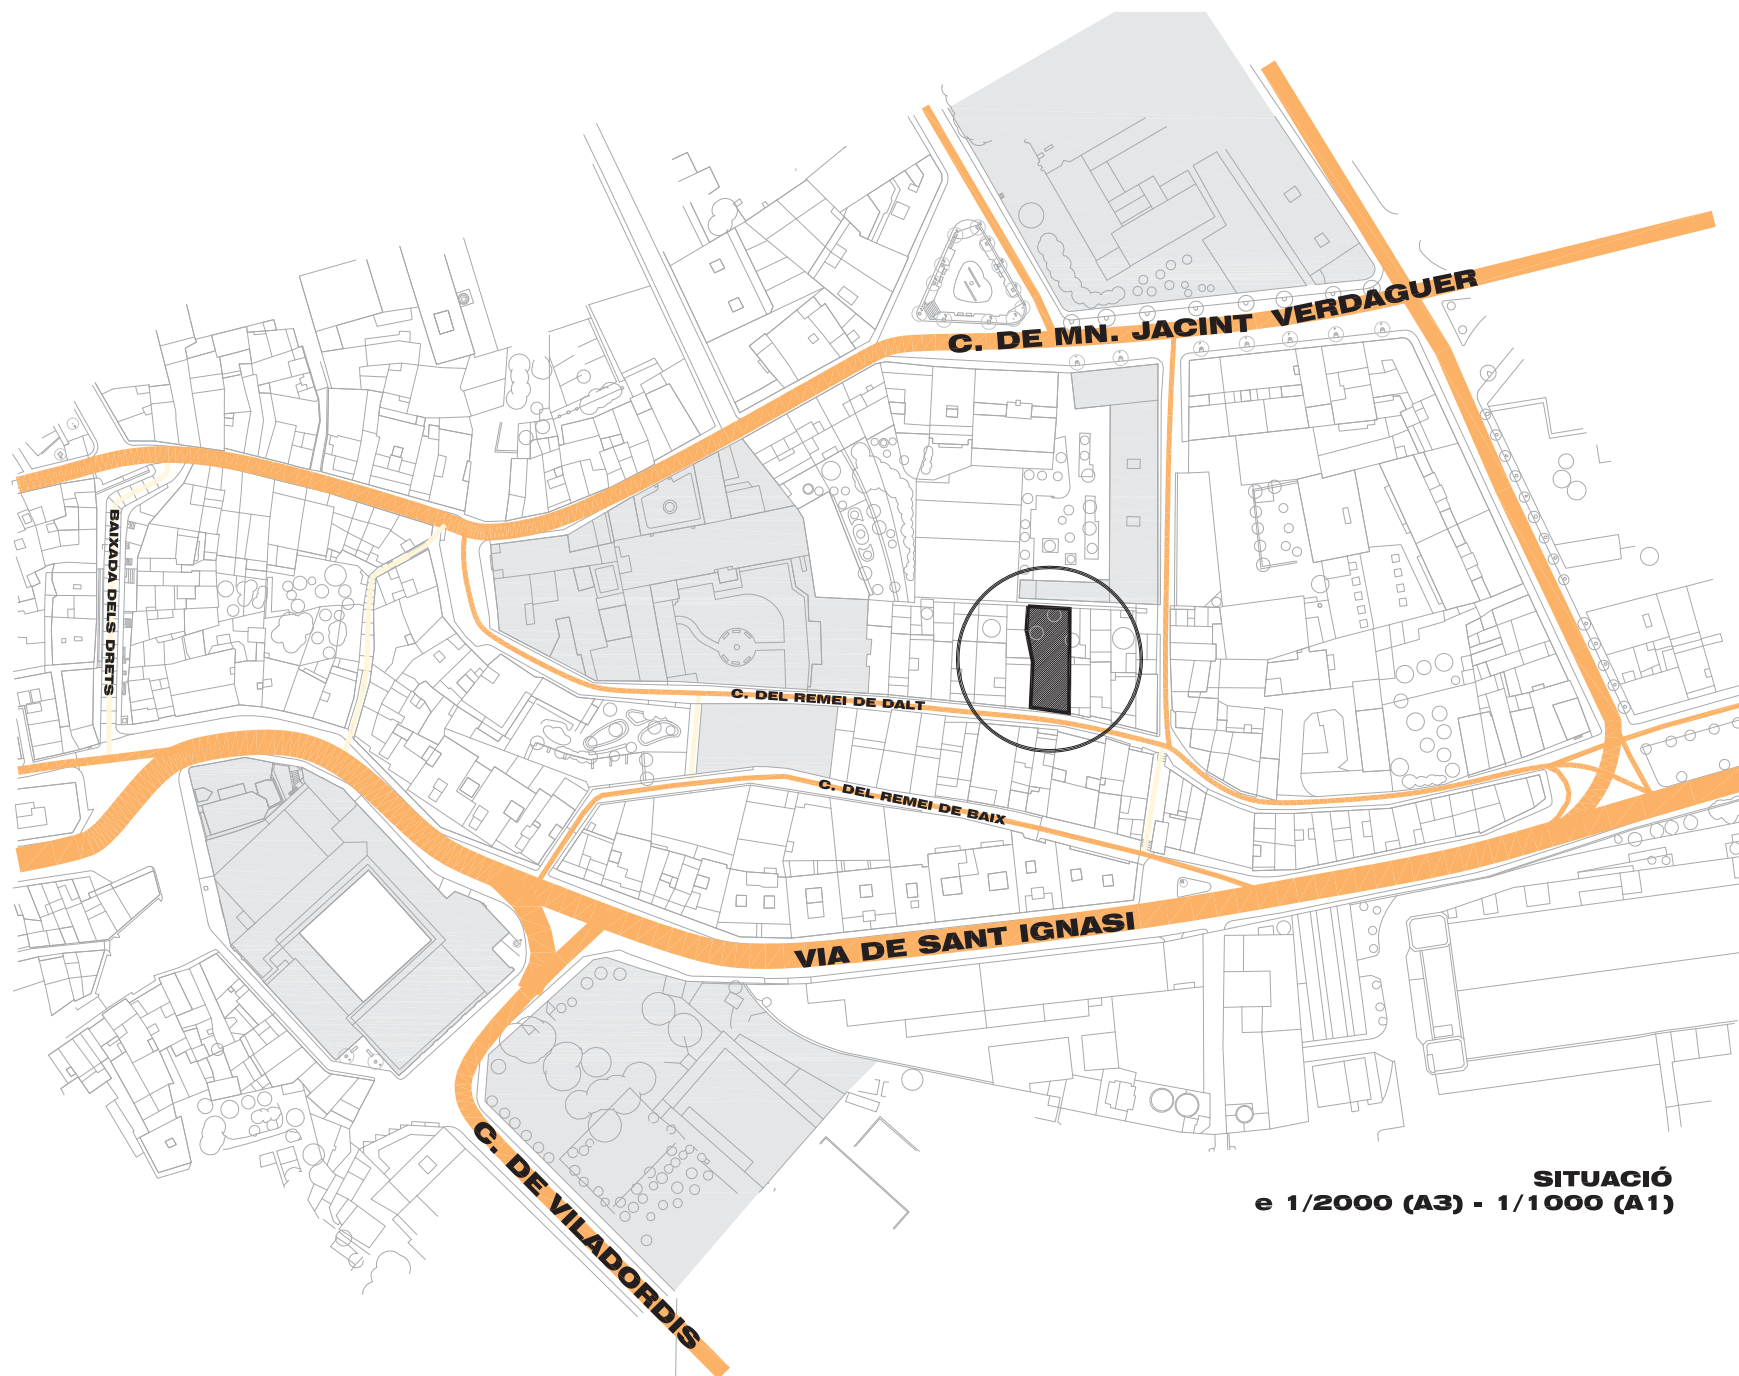

SITUACIÓ
e 1/2000 (A3) - 1/1000 (A1)

**EDIFICI
PLURIFAMILIAR ENTRE MITGERES DE
PB + 3P + PSCB**

C/ REMEI DE DALT, 19 DEL MUNICIPI DE MANRESA

NOVEMBRE 2008




Habitatge i Rehabilitació de Manresa





01 mod
SITUACIÓ

JORDI PERARNAU I VENDRELL
MÓNICA POZO I LLUCH
ARQUITECTES

nº col. 24.909/2
nº col. 26.753/8

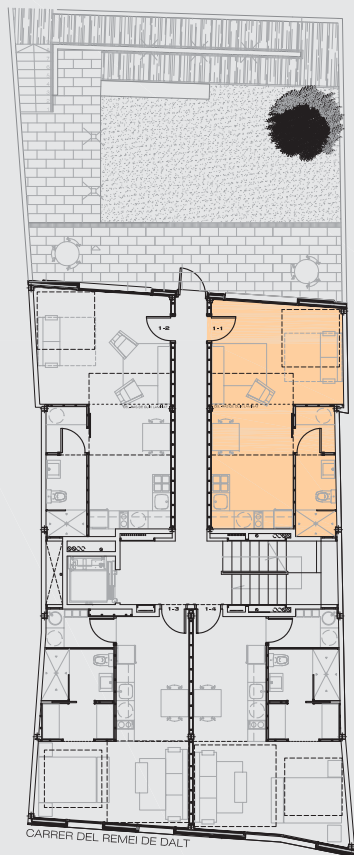

PLANTA PRIMERA

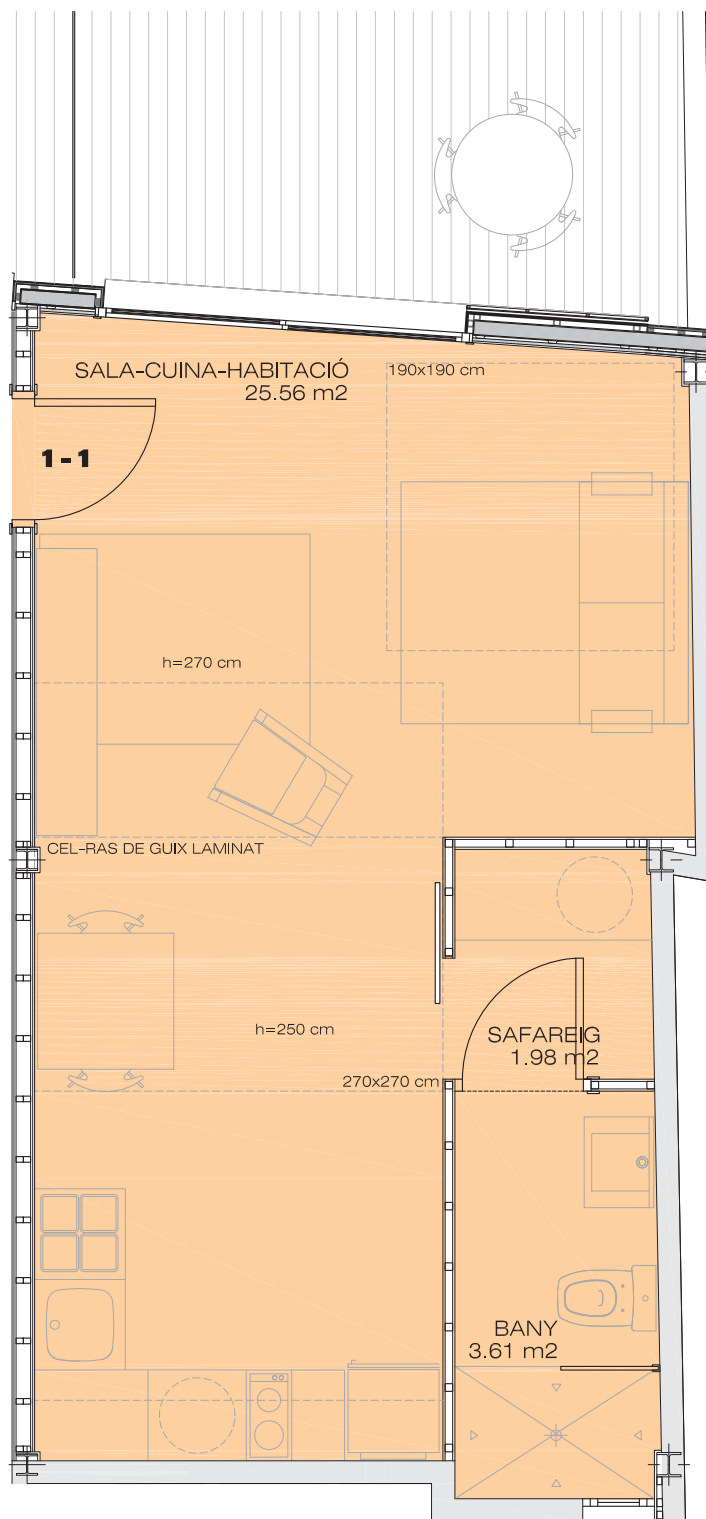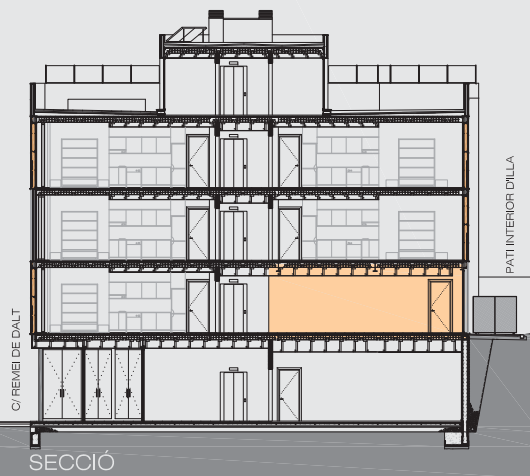

HABITATGE 1º-1ª _ Tipus T1 _ P1	
SALA - CUINA	25,56 M2
SAFAREIG	1,98 M2
HABITACIÓ 2	9,78 M2
BANY	3,61 M2
TOTAL SUP. ÚTIL	31,15 M2
TOTAL SUP. CONSTR.	35,47 M2
TOTAL SUP. DE ZONES COMÚ	47,65 M2

EDIFICI PLURIFAMILIAR ENTRE MITGERES DE PB + 3P + PSCB

C/ REMEI DE DALT, 19 DEL MUNICIPI DE MANRESA


NOVEMBRE 2008





Habitatge i Rehabilitació de Manresa

1-1 PLANTA PRIMERA 1/50 (A4)

JORDI PERARNAU I VENDRELL n° col. 24.909/2
MÓNICA POZO I LLUCH n° col. 26.753/8
ARQUITECTES

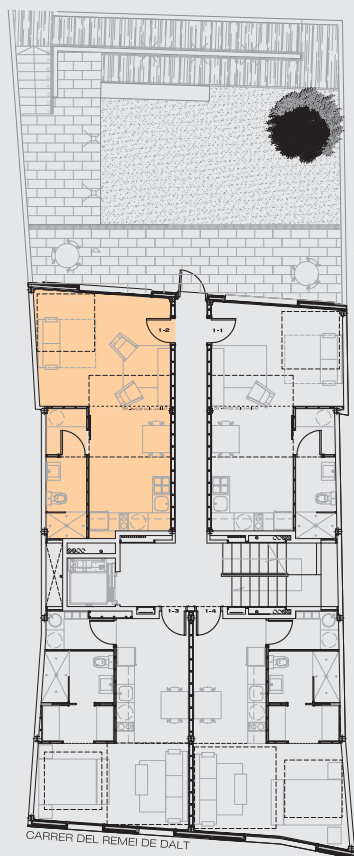

PLANTA PRIMERA

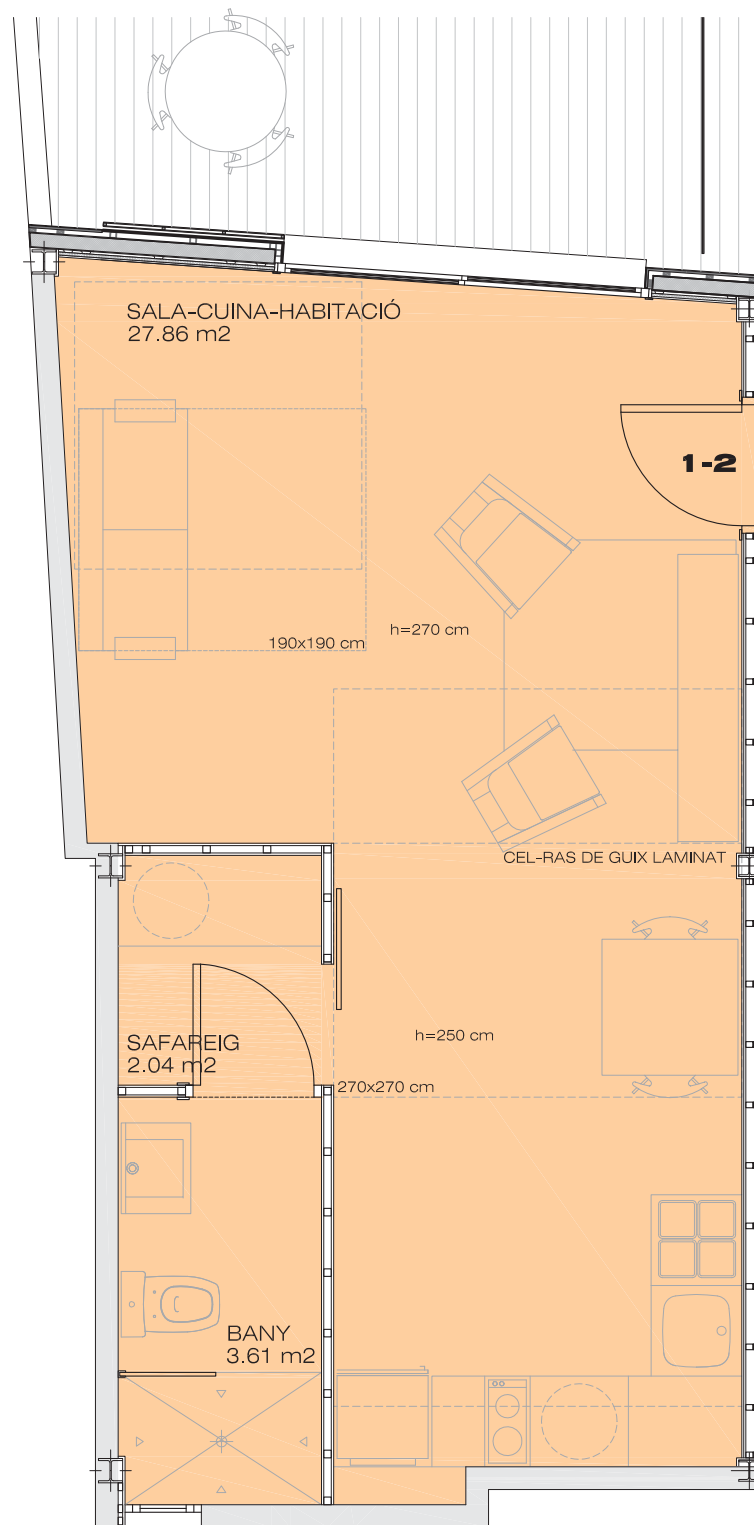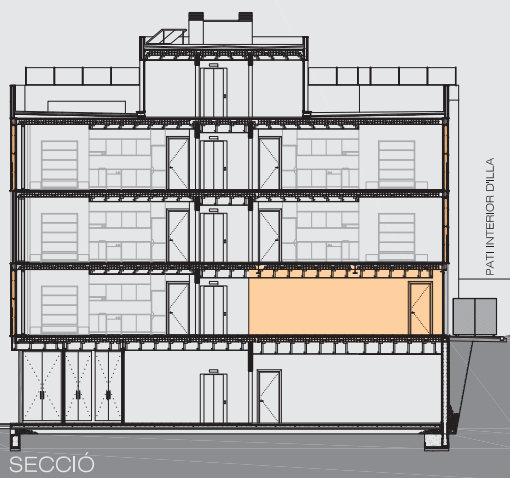

HABITATGE 1º-2ª _ Tipus T2 _ P1

SALA - CUINA - HABITACIÓ	27,86 M2
SAFAREIG	2,04 M2
BANY	3,61 M2

TOTAL SUP. ÚTIL	33,51 M2
TOTAL SUP. CONSTR.	37,46 M2
SUP.CONSTR. + SERVEIS COMÚ	50,34 M2

EDIFICI PLURIFAMILIAR ENTRE MITGERES DE PB + 3P + PSCB

C/ REMEI DE DALT, 19 DEL MUNICIPI DE MANRESA


NOVEMBRE 2008



Habitatge i Rehabilitació de Manresa

1-2 PLANTA PRIMERA 1/50 (A4)


JORDI PERARNAU I VENDRELL n° col. 24.909/2
MÓNICA POZO I LLUCH n° col. 26.753/8
ARQUITECTES

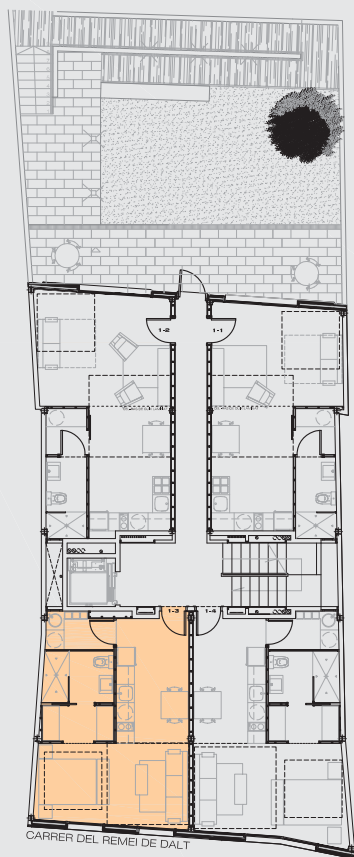

PLANTA PRIMERA



SECCIÓ

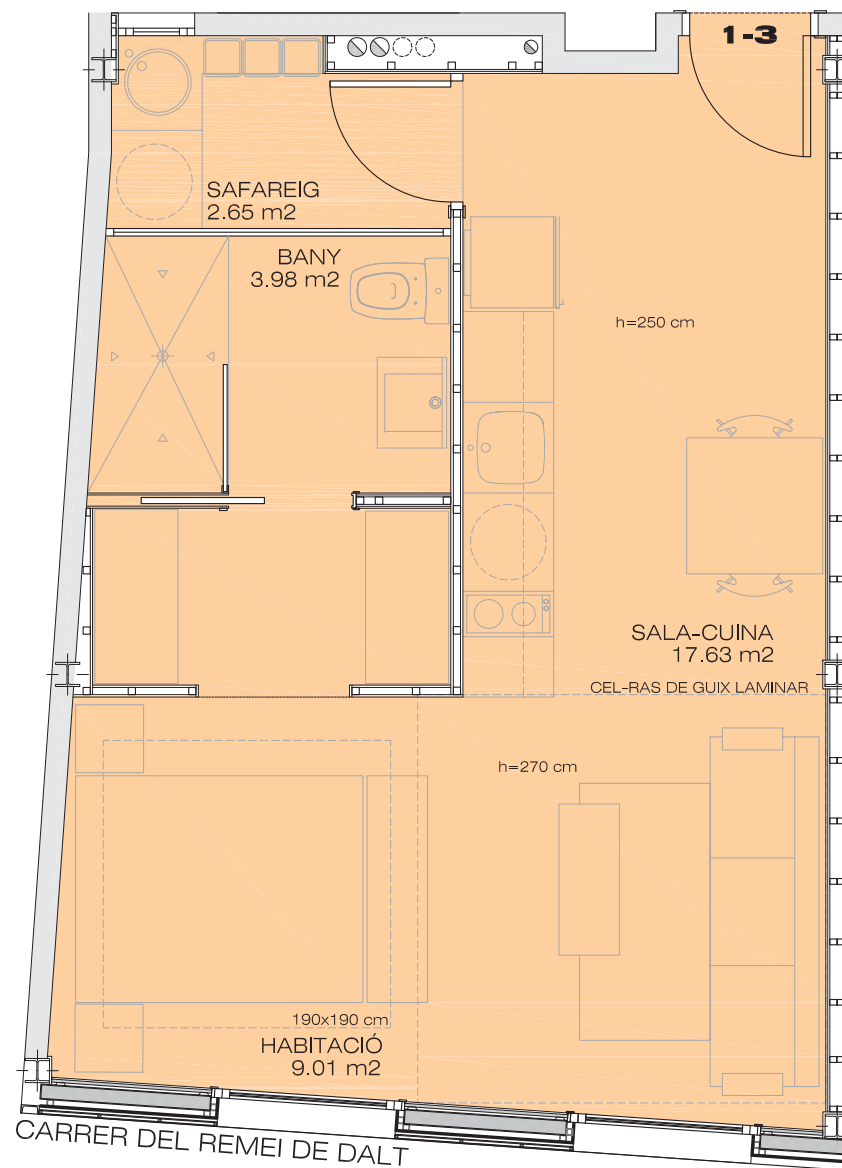

HABITATGE 1º-3ª _ Tipus T3 _ P1

SALA - CUINA	17.63 M2
SAFAREIG	2.65 M2
HABITACIÓ 2	9.01 M2
BANY	3.98 M2

TOTAL SUP. ÚTIL	33.27 M2
TOTAL SUP. CONSTR.	37.84 M2
TOTAL SUP. DE ZONES COMÚ	50.84 M2

EDIFICI PLURIFAMILIAR ENTRE MITGERES DE PB + 3P + PSCB

C/ REMEI DE DALT, 19 DEL MUNICIPI DE MANRESA


NOVEMBRE 2008





Habitatge i Rehabilitació de Manresa

1-3 PLANTA PRIMERA 1/50 (A4)

JORDI PERARNAU I VENDRELL n° col. 24.909/2
MÓNICA POZO I LLUCH n° col. 26.753/8
ARQUITECTES

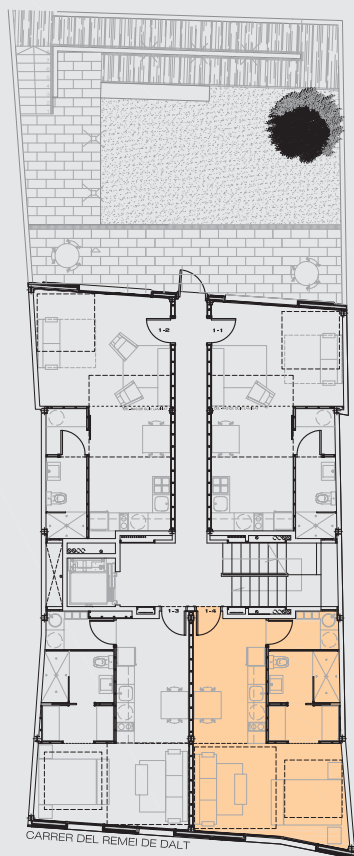

PLANTA PRIMERA

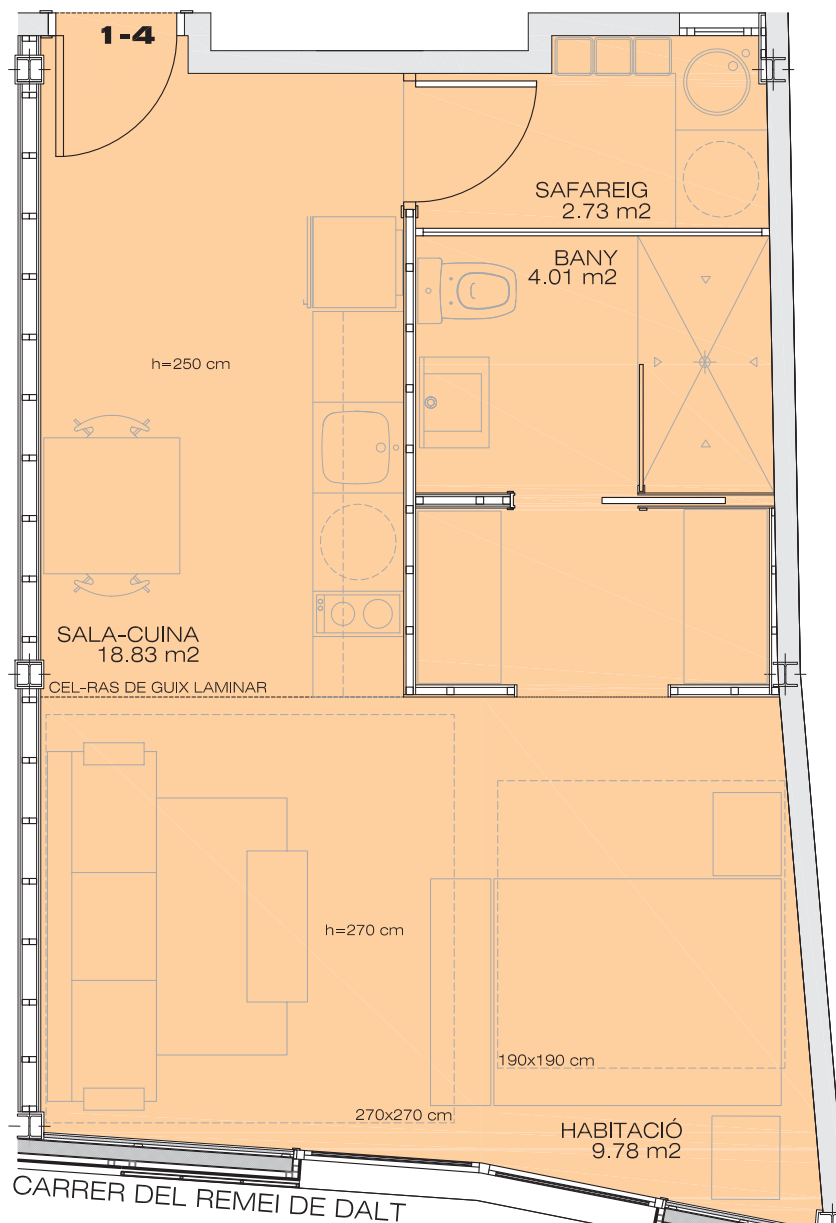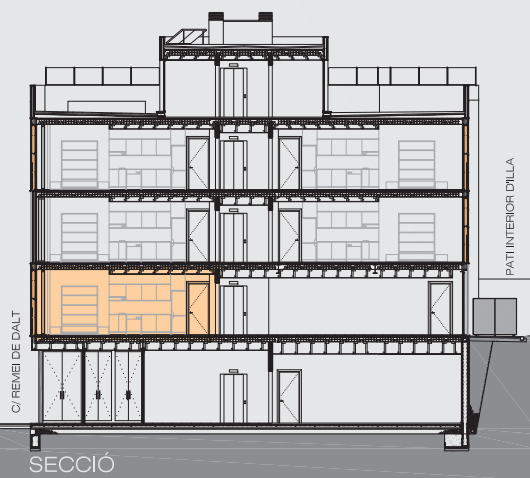

HABITATGE 1º-4ª _ Tipus T4 _ P1

SALA - CUINA	18.83 M2
SAFAREIG	2.73 M2
HABITACIÓ 2	9.78 M2
BANY	4.01 M2

TOTAL SUP. ÚTIL	35.35 M2
TOTAL SUP. CONSTR.	39.64 M2
TOTAL SUP. DE ZONES COMÚ	53.25 M2

EDIFICI PLURIFAMILIAR ENTRE MITGERES DE PB + 3P + PSCB

C/ REMEI DE DALT, 19 DEL MUNICIPI DE MANRESA

NOVEMBRE 2008




Habitatge i Rehabilitació de Manresa

1-4



PLANTA PRIMERA
1/50 (A4)

JORDI PERARNAU I VENDRELL
MÓNICA POZO I LLUCH
ARQUITECTES

nº col. 24.909/2
nº col. 26.753/8

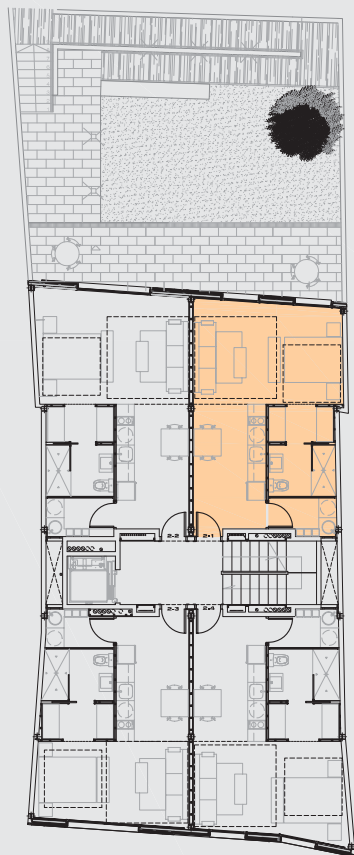

PLANTA SEGONA

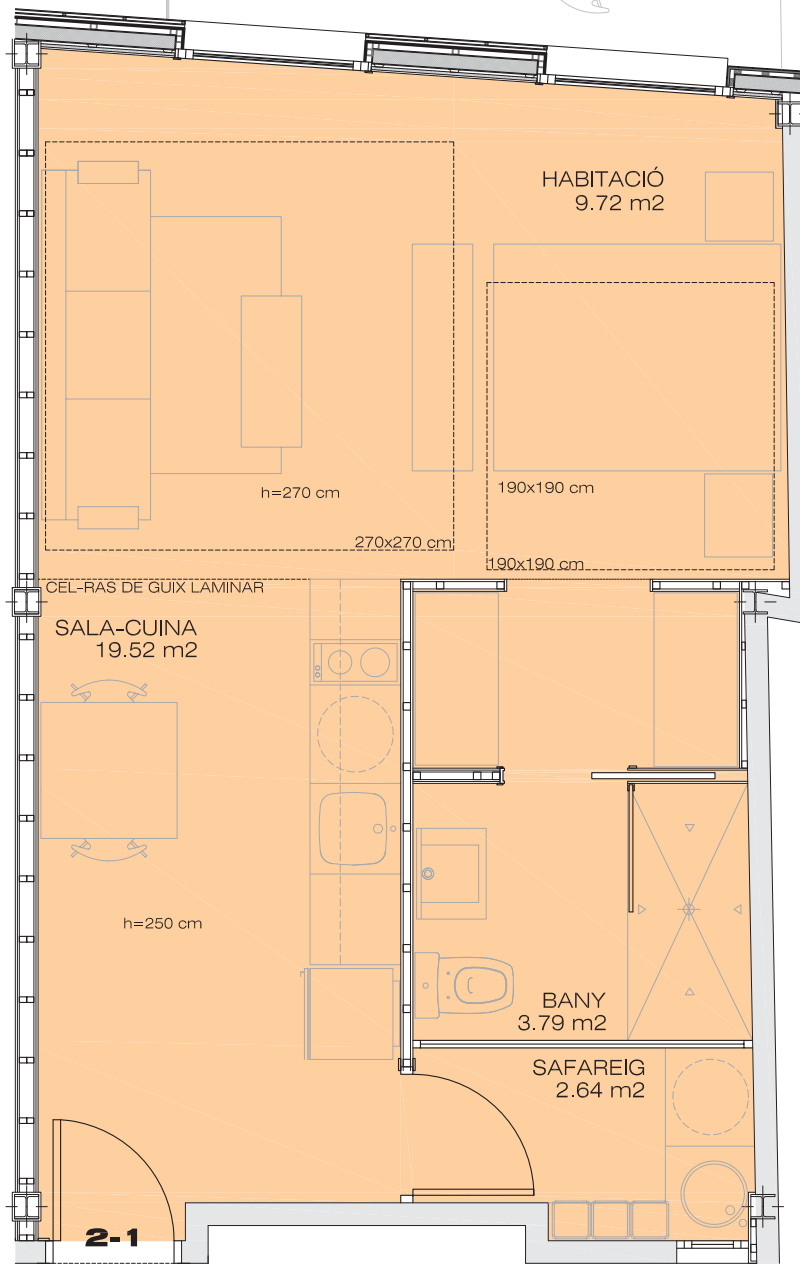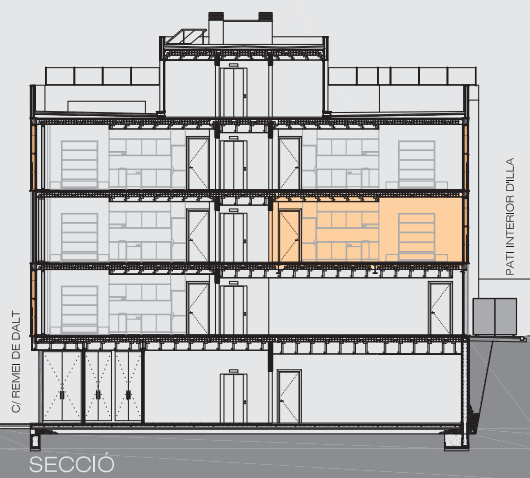

HABITATGE 2º-1ª _ Tipus T5 _ P1	
SALA - CUINA	19,52 M2
SAFAREIG	2,64 M2
HABITACIÓ 2	9,72 M2
BANY	3,79 M2
TOTAL SUP. ÚTIL	35,35 M2
TOTAL SUP. CONSTR.	40,75 M2
TOTAL SUP. DE ZONES COMÚ	54,75 M2

EDIFICI PLURIFAMILIAR ENTRE MITGERES DE PB + 3P + PSCB

C/ REMEI DE DALT, 19 DEL MUNICIPI DE MANRESA


NOVEMBRE 2008





Habitatge i Rehabilitació de Manresa

2-1 PLANTA SEGONA 1/50 (A4)

JORDI PERARNAU I VENDRELL n° col. 24.909/2
MÓNICA POZO I LLUCH n° col. 26.753/8
ARQUITECTES

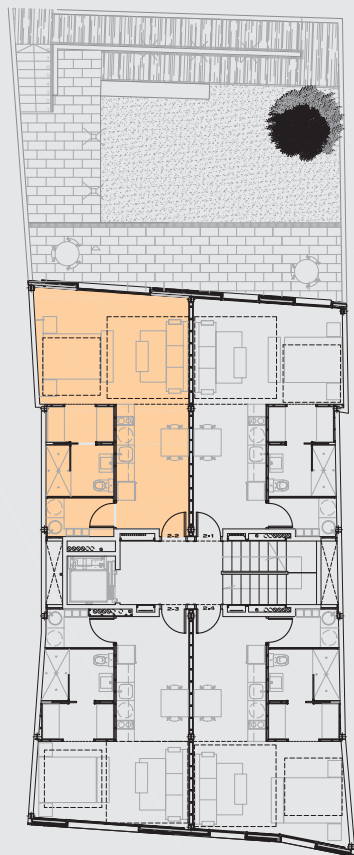

PLANTA SEGONA

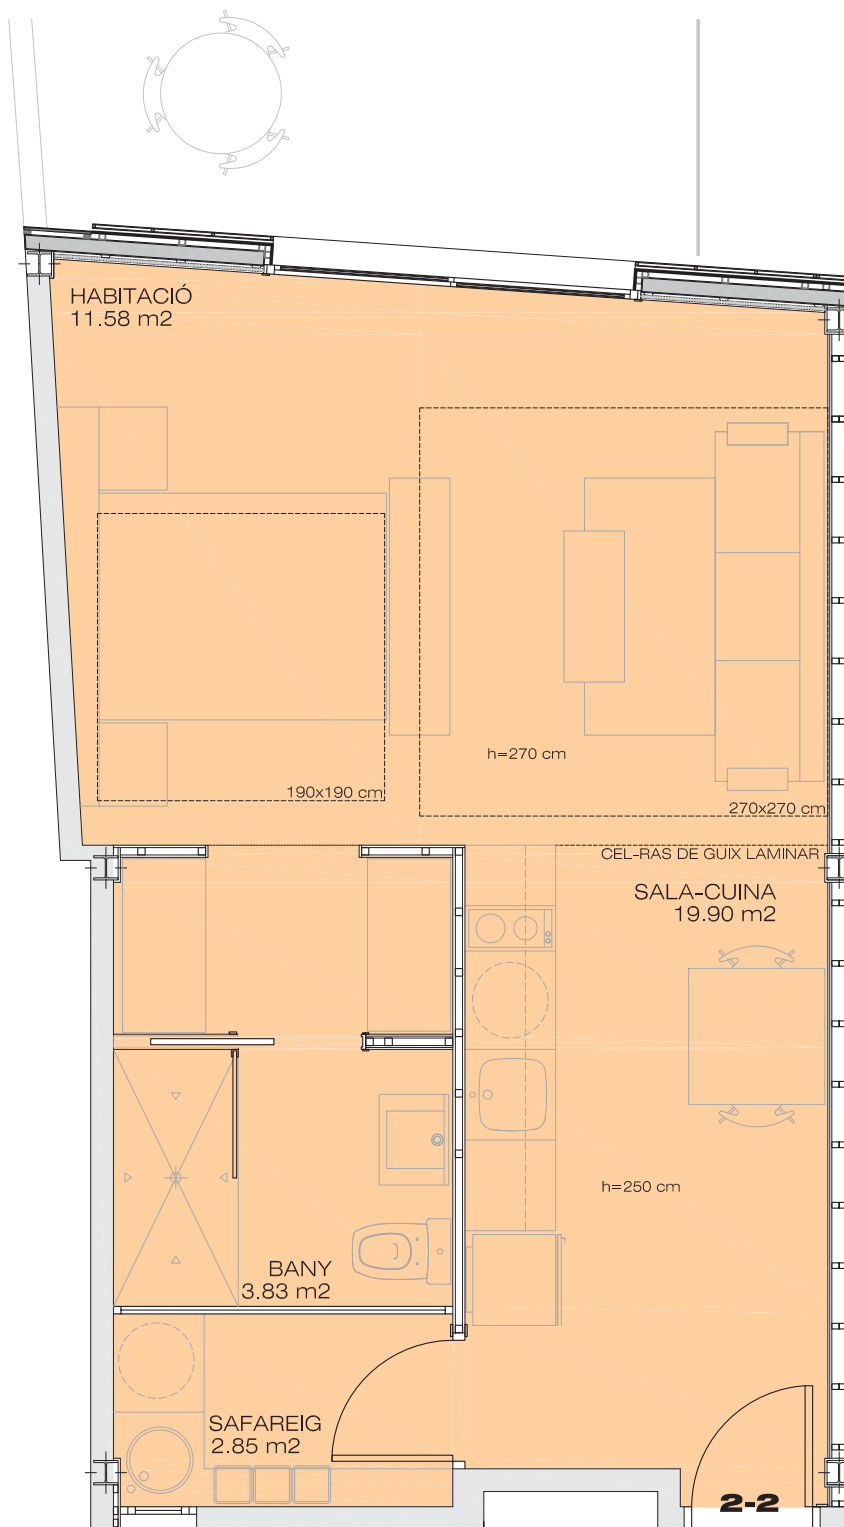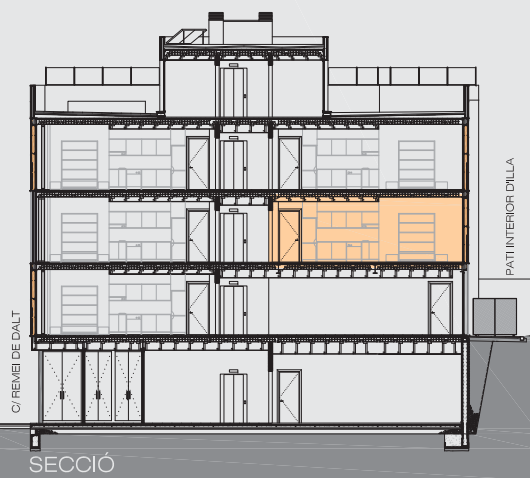

HABITATGE 2º-2ª _ Tipus T6 _ P2

SALA - CUINA	19.90 M2
SAFAREIG	2.95 M2
HABITACIÓ 2	11.58 M2
BANY	3.83 M2

TOTAL SUP. ÚTIL	38.16 M2
TOTAL SUP. CONSTR.	43.27 M2
TOTAL SUP. DE ZONES COMÚ	58.13 M2

EDIFICI PLURIFAMILIAR ENTRE MITGERES DE PB + 3P + PSCB

C/ REMEI DE DALT, 19 DEL MUNICIPI DE MANRESA


NOVEMBRE 2008





Habitatge i Rehabilitació de Manresa

2-2 PLANTA SEGONA 1/50 (A4)

JORDI PERARNAU I VENDRELL nº col. 24.909/2
MÓNICA POZO I LLUCH nº col. 26.753/8
 ARQUITECTES

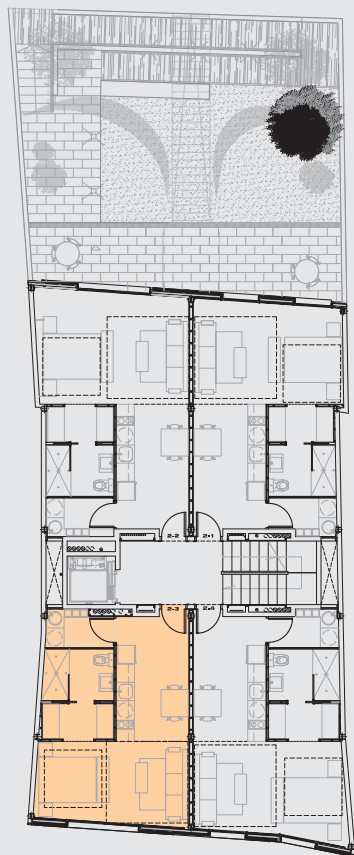

PLANTA SEGONA

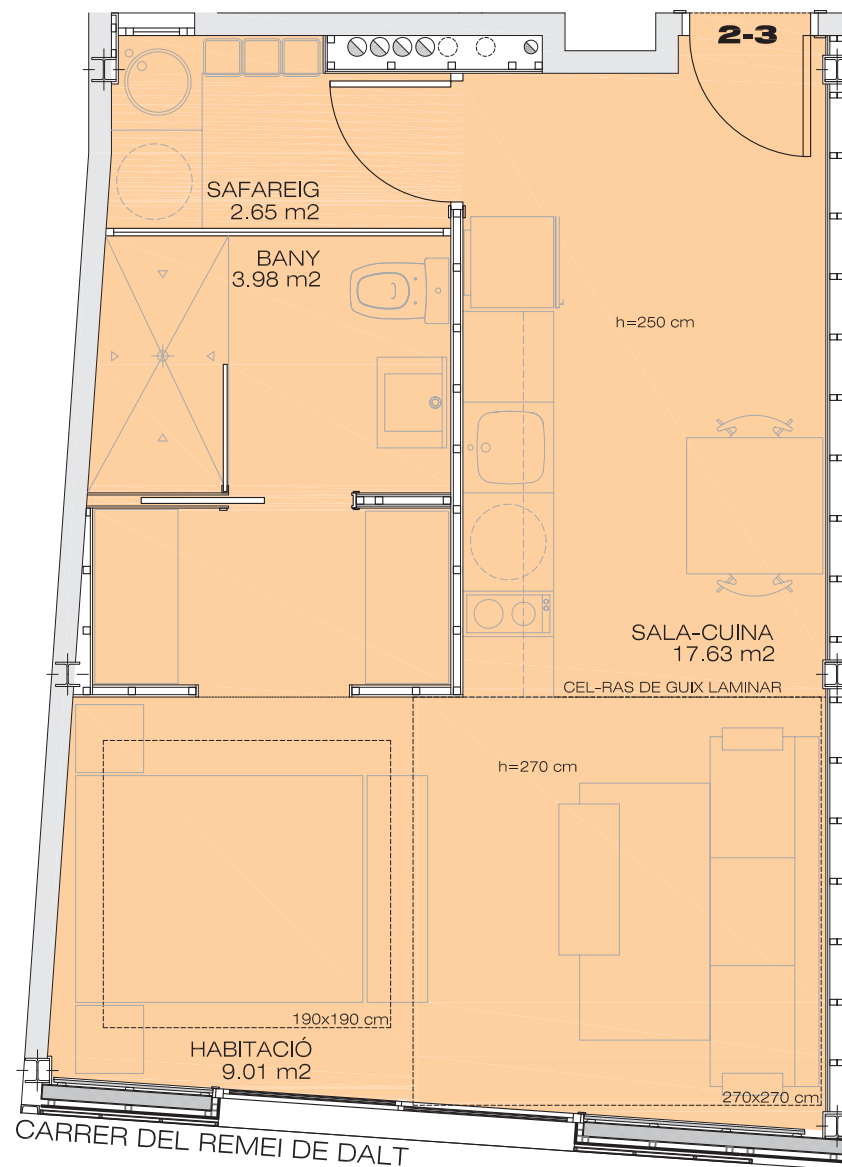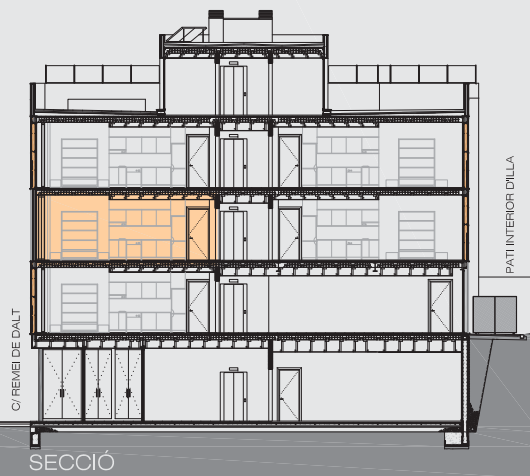

HABITATGE 2º-3ª _ Tipus T3 _ P2

SALA - CUINA	17.63 M2
SAFAREIG	2.65 M2
HABITACIÓ 2	9.01 M2
BANY	3.98 M2

TOTAL SUP. ÚTIL	33.27 M2
TOTAL SUP. CONSTR.	37.84 M2
TOTAL SUP. DE ZONES COMÚ	50.84 M2

EDIFICI PLURIFAMILIAR ENTRE MITGERES DE PB + 3P + PSCB

C/ REMEI DE DALT, 19 DEL MUNICIPI DE MANRESA


NOVEMBRE 2008



Habitatge i Rehabilitació de Manresa

2-3 PLANTA SEGONA 1/50 (A4)


JORDI PERARNAU I VENDRELL n° col. 24.909/2
MÓNICA POZO I LLUCH n° col. 26.753/8
ARQUITECTES

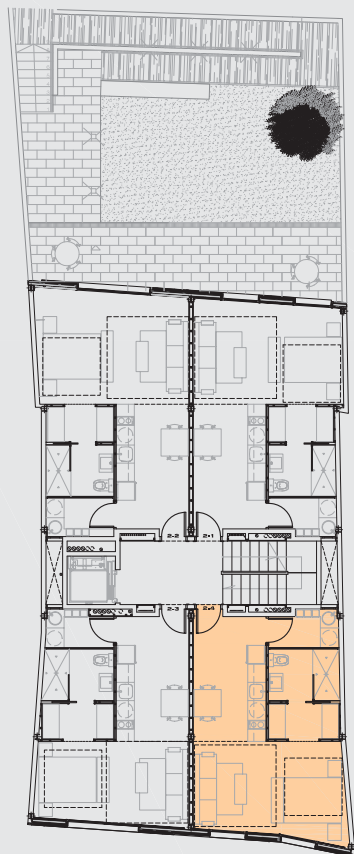

PLANTA SEGONA



SECCIÓ

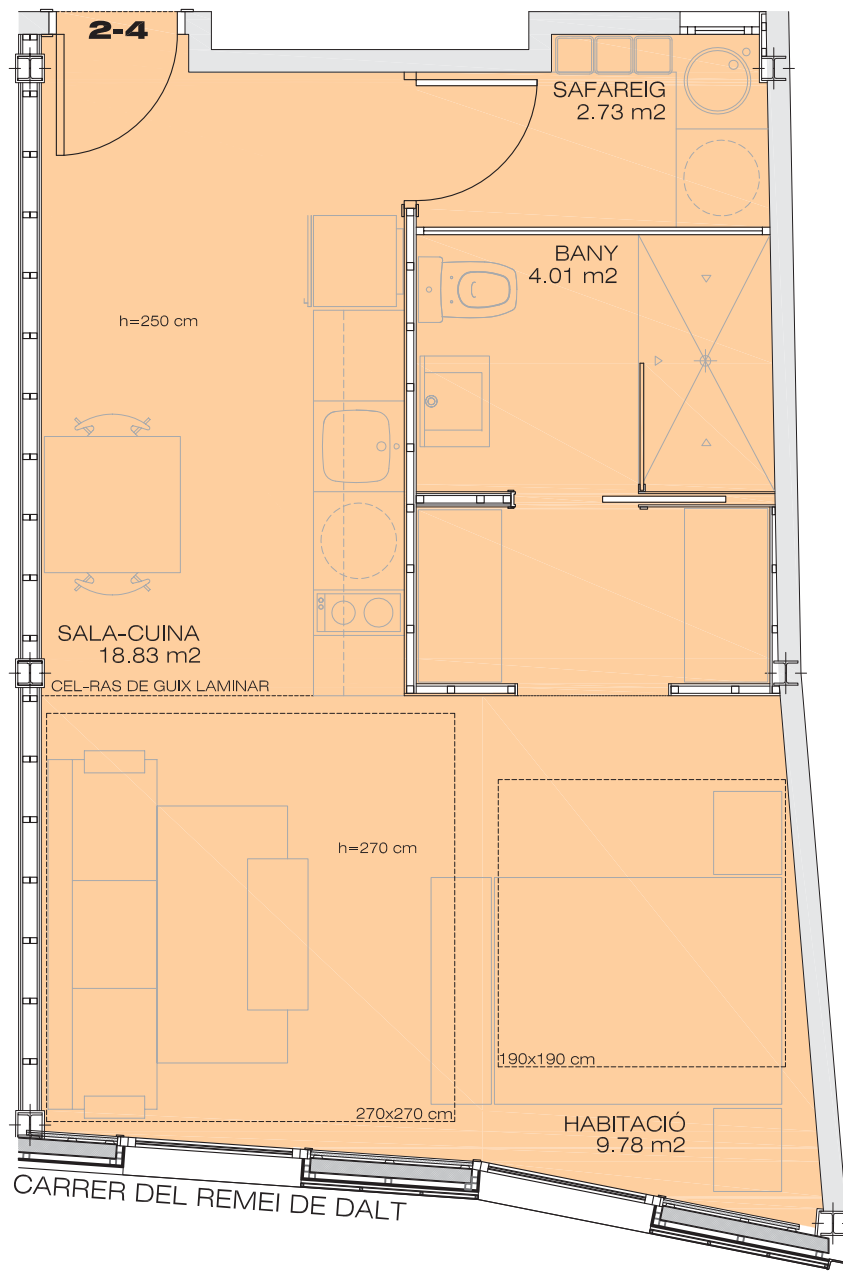

HABITATGE 2º-4ª _ Tipus T4 _ P2

SALA - CUINA	18,83 M2
SAFAREIG	2,73 M2
HABITACIÓ 2	9,78 M2
BANY	4,01 M2

TOTAL SUP. ÚTIL	35,35 M2
TOTAL SUP. CONSTR.	39,64 M2
TOTAL SUP. DE ZONES COMÚ	53,25 M2

EDIFICI PLURIFAMILIAR ENTRE MITGERES DE PB + 3P + PSCB

C/ REMEI DE DALT, 19 DEL MUNICIPI DE MANRESA

NOVEMBRE 2008




Habitatge i Rehabilitació de Manresa





2-4 PLANTA SEGONA 1/50 (A4)

JORDI PERARNAU I VENDRELL n° col. 24.909/2
MÓNICA POZO I LLUCH n° col. 26.753/8
ARQUITECTES

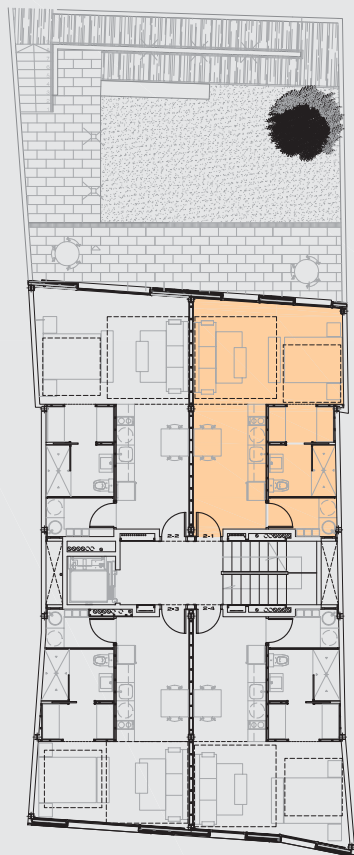

PLANTA TERCERA

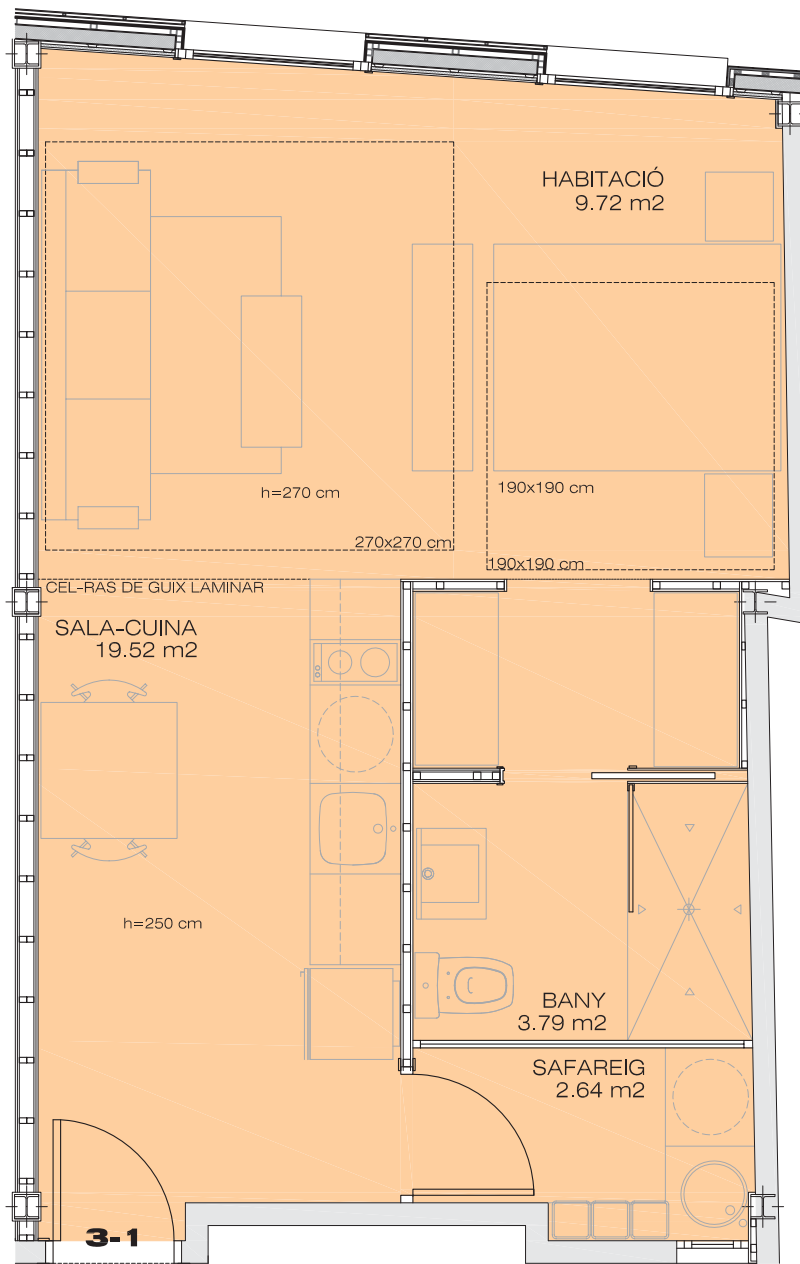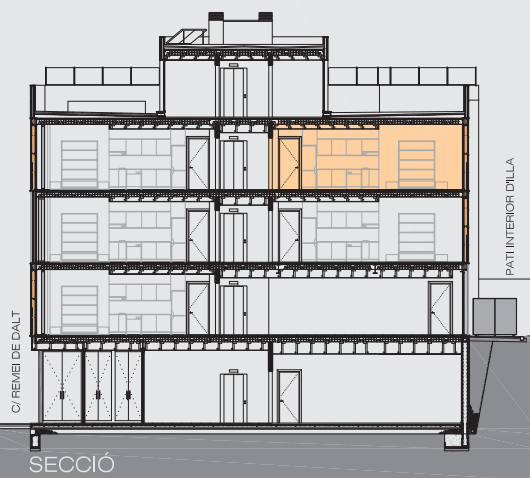

HABITATGE 3º-1ª _ Tipus T5 _ P1

SALA - CUINA	19.52 M2
SAFAREIG	2.64 M2
HABITACIÓ 2	9.72 M2
BANY	3.79 M2

TOTAL SUP. ÚTIL	35.35 M2
TOTAL SUP. CONSTR.	40.75 M2
TOTAL SUP. DE ZONES COMÚ	54.75 M2

EDIFICI PLURIFAMILIAR ENTRE MITGERES DE PB + 3P + PSCB

C/ REMEI DE DALT, 19 DEL MUNICIPI DE MANRESA

NOVEMBRE 2008




Habitatge i Rehabilitació de Manresa



3-1 PLANTA TERCERA 1/50 (A4)

JORDI PERARNAU I VENDRELL
MÓNICA POZO I LLUCH
ARQUITECTES

nº col. 24.909/2
nº col. 26.753/8

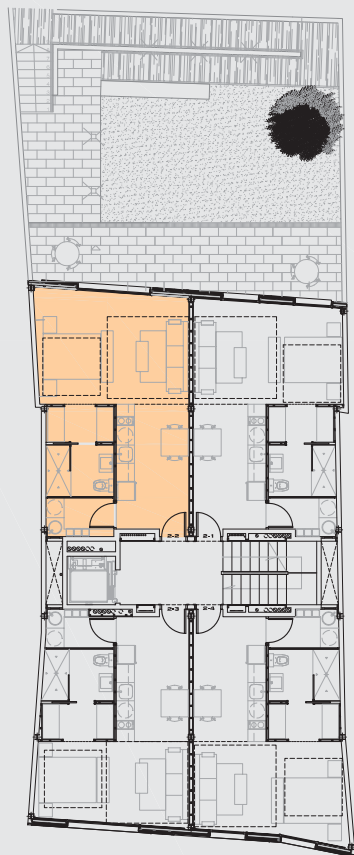

PLANTA TERCERA

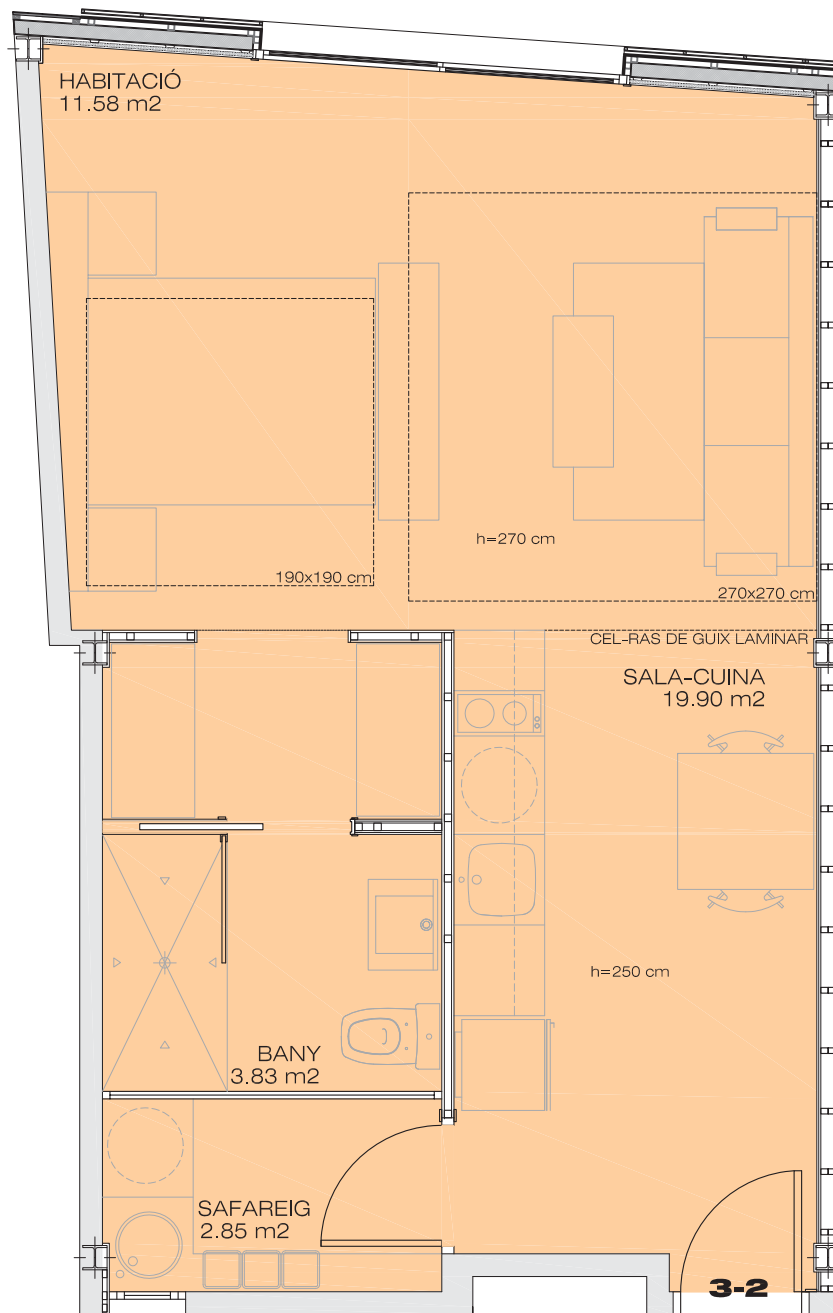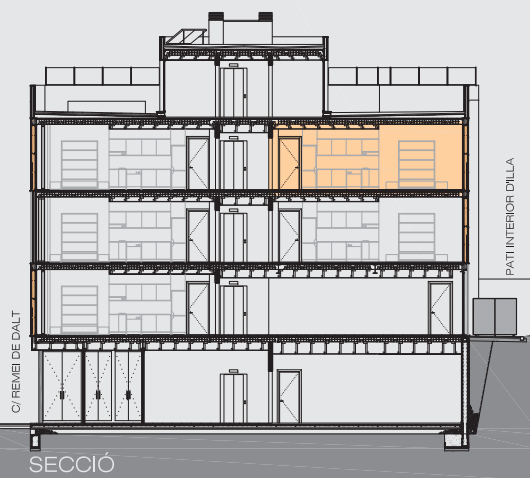

HABITATGE 3º-2ª _ Tipus T6 _ P2

SALA - CUINA	19.90 M2
SAFAREIG	2.95 M2
HABITACIÓ 2	11.58 M2
BANY	3.83 M2

TOTAL SUP. ÚTIL	38.16 M2
TOTAL SUP. CONSTR.	43.27 M2
TOTAL SUP. DE ZONES COMÚ	58.13 M2

EDIFICI PLURIFAMILIAR ENTRE MITGERES DE PB + 3P + PSCB

C/ REMEI DE DALT, 19 DEL MUNICIPI DE MANRESA


NOVEMBRE 2008





Habitatge i Rehabilitació de Manresa

3-2 **PLANTA TERCERA** **1/50 (A4)**

JORDI PERARNAU I VENDRELL nº col. 24.909/2
MÓNICA POZO I LLUCH nº col. 26.753/8
ARQUITECTES

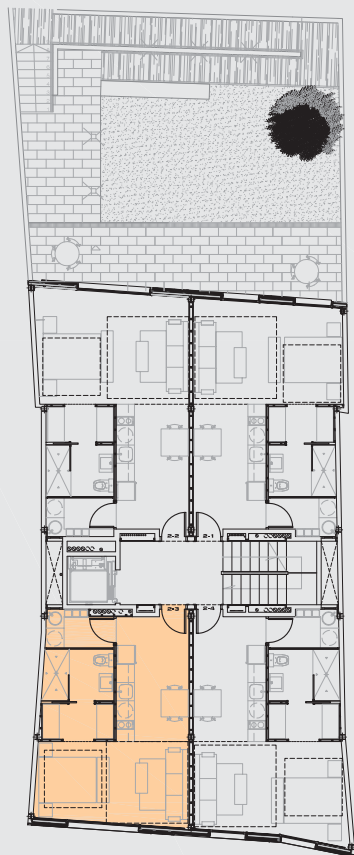

PLANTA TERCERA

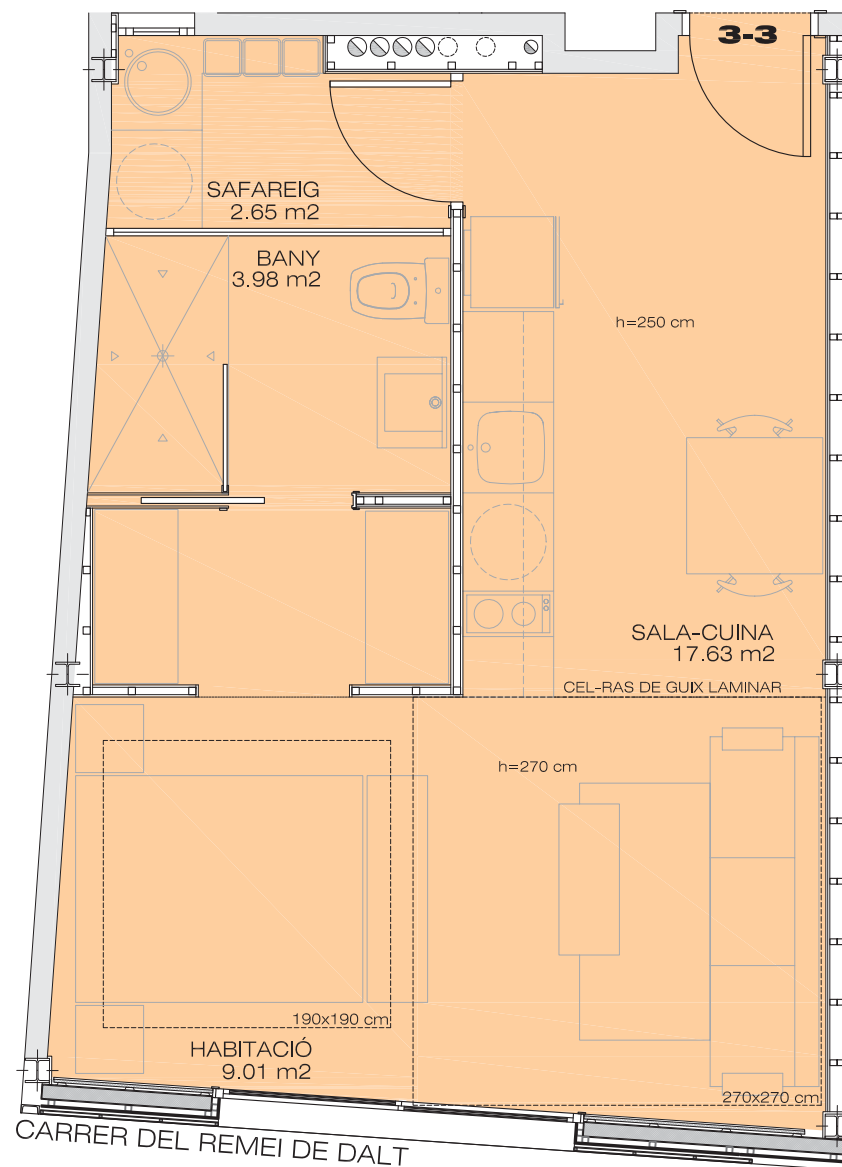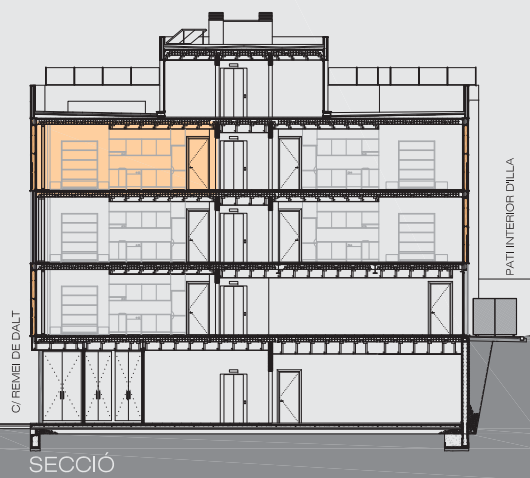

HABITATGE 3º-3ª _ Tipus T3 _ P2

SALA - CUINA	17.63 M2
SAFAREIG	2.65 M2
HABITACIÓ 2	9.01 M2
BANY	3.98 M2

TOTAL SUP. ÚTIL	33.27 M2
TOTAL SUP. CONSTR.	37.84 M2
TOTAL SUP. DE ZONES COMÚ	50.84 M2

EDIFICI PLURIFAMILIAR ENTRE MITGERES DE PB + 3P + PSCB

C/ REMEI DE DALT, 19 DEL MUNICIPI DE MANRESA


NOVEMBRE 2008





Habitatge i Rehabilitació de Manresa

3-3 **PLANTA TERCERA** **1/50 (A4)**

JORDI PERARNAU I VENDRELL n° col. 24.909/2
MÓNICA POZO I LLUCH n° col. 26.753/8
ARQUITECTES

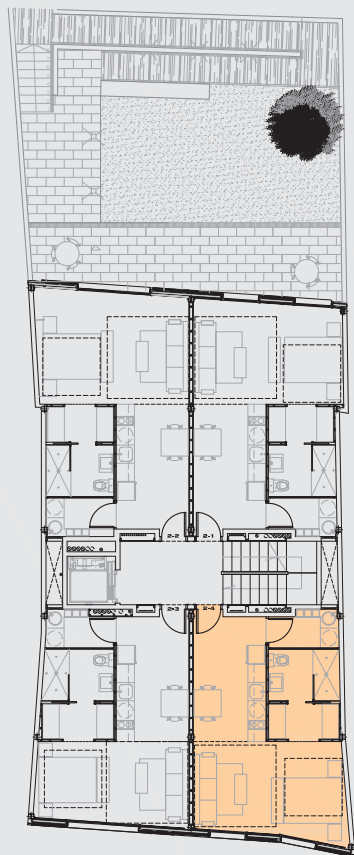

PLANTA TERCERA

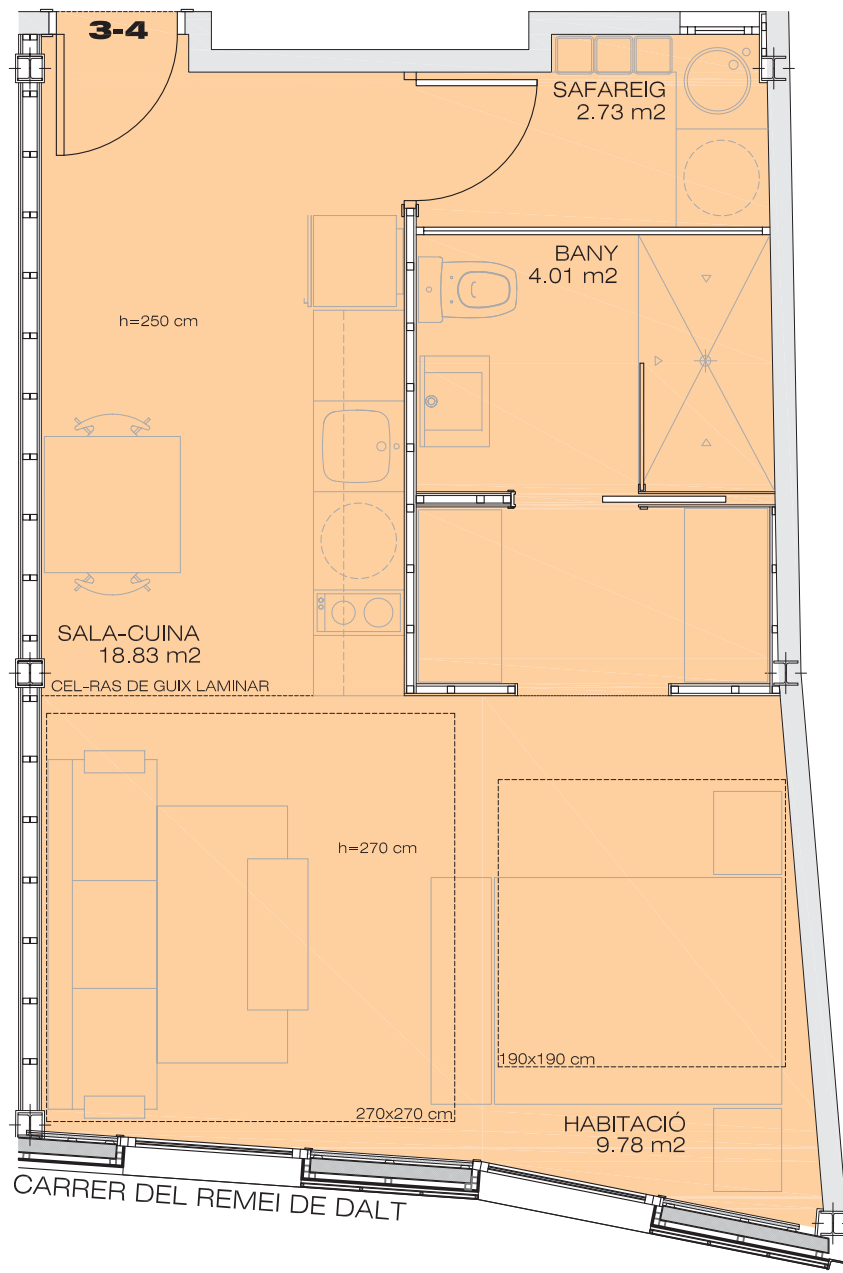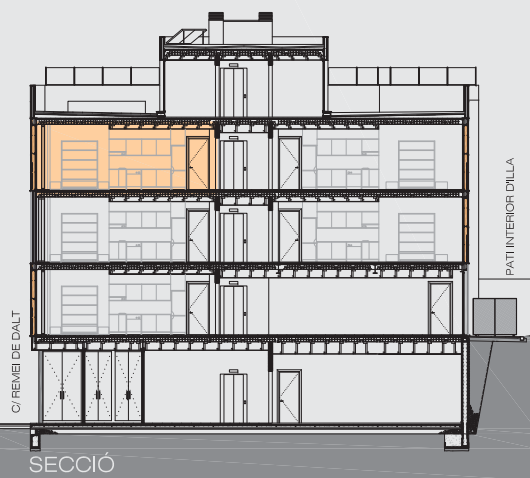

HABITATGE 3º-4º _ Tipus T4 _ P2

SALA - CUINA	18,83 M2
SAFAREIG	2,73 M2
HABITACIÓ 2	9,78 M2
BANY	4,01 M2

TOTAL SUP. ÚTIL	35,35 M2
TOTAL SUP. CONSTR.	39,64 M2
TOTAL SUP. DE ZONES COMÚ	53,25 M2

EDIFICI PLURIFAMILIAR ENTRE MITGERES DE PB + 3P + PSCB

C/ REMEI DE DALT, 19 DEL MUNICIPI DE MANRESA

NOVEMBRE 2008




Habitatge i Rehabilitació de Manresa




3-4 PLANTA TERCERA 1/50 (A4)

JORDI PERARNAU I VENDRELL n° col. 24.909/2
MÓNICA POZO I LLUCH n° col. 26.753/8
ARQUITECTES

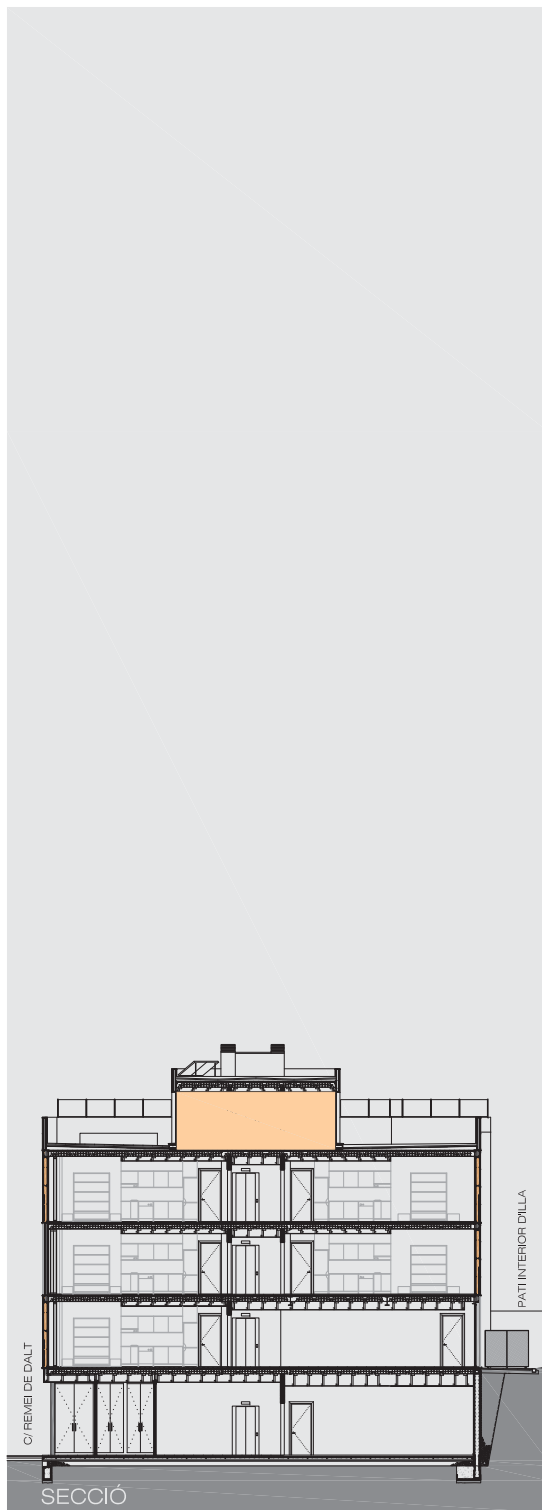

PLANTA SOTACOBERTA

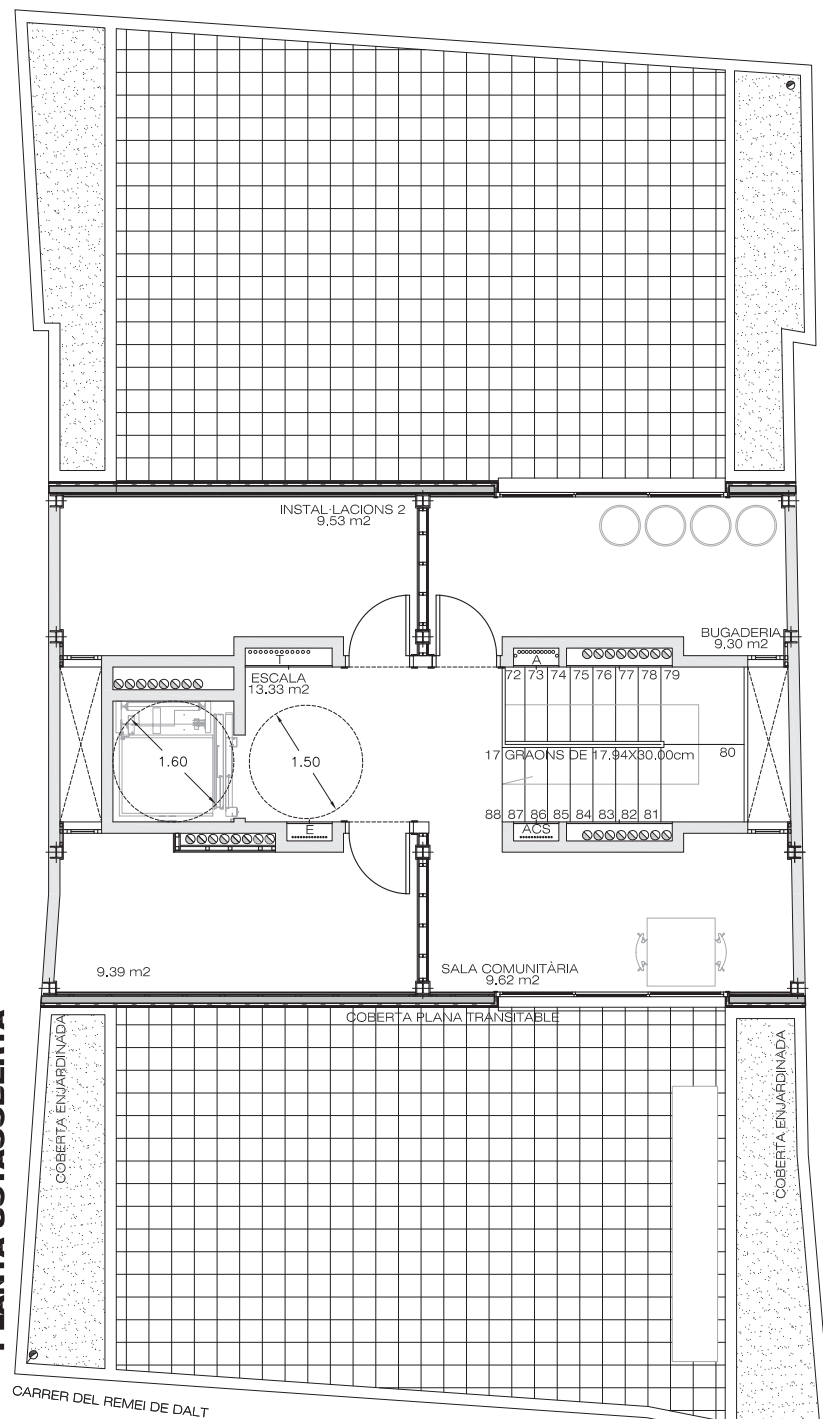

EDIFICI PLURIFAMILIAR ENTRE MITGERES DE PB + 3P + PSCB

C/ REMEI DE DALT, 19 DEL MUNICIPI DE MANRESA

NOVEMBRE 2008



Habitatge i Rehabilitació de Manresa

04mod
PLANTES SOTACOBERTA

JORDI PERARNAU I VENDRELL
MÓNICA POZO I LLUCH
ARQUITECTES

nº col. 24.909/2
nº col. 26.753/8